
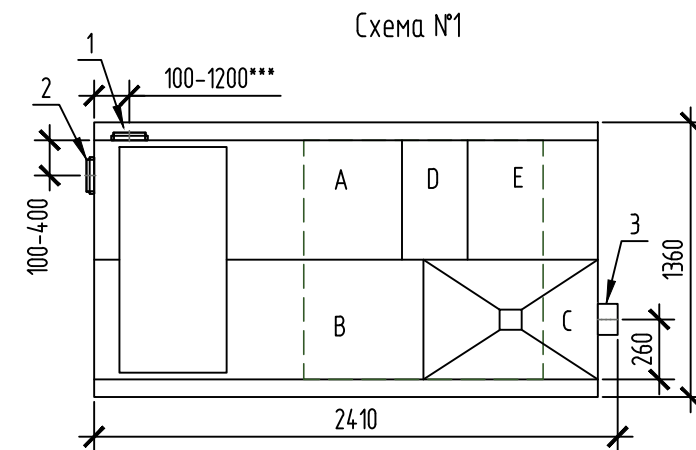
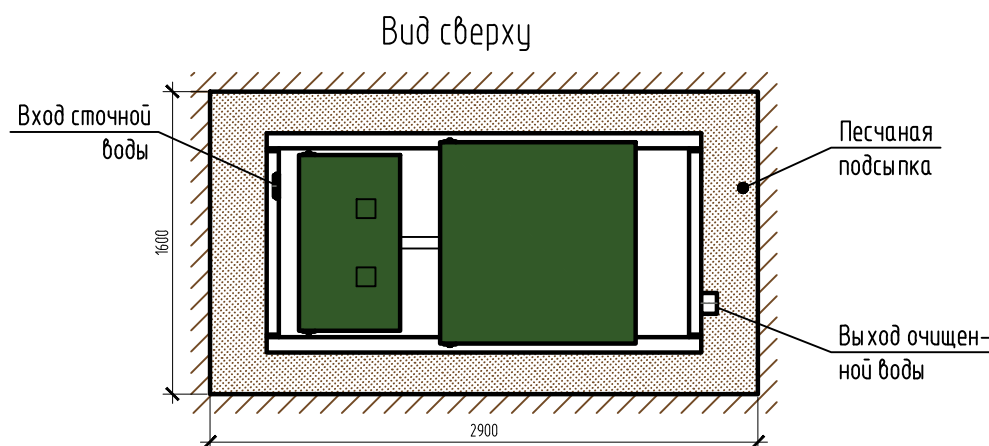


Монтажная схема ТПАЭРО 3 Лонг Ус + 0,8 м

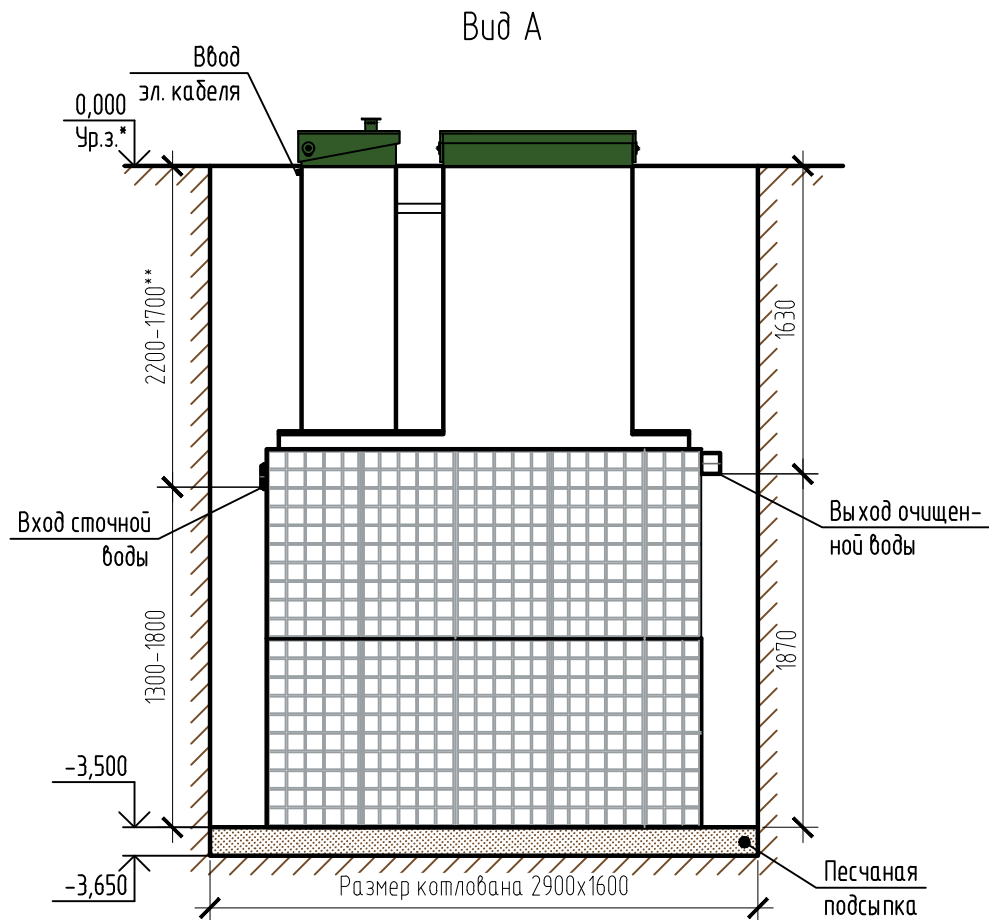

Габаритные размеры ТОПАЗРО 3 Лонг Чс + 0,8 м***:

Длина	2410 мм;
Ширина	1360 мм;
Высота	3750 мм;
Масса (трансп/рабочая)	735/5500 кг.

А – приемная камера;
В – азроотенк;
С – вторичный отстойник;
Д – аварийная камера;
Е – отстойник коридорного типа;
F – компрессорный отсек.

1, 2 – варианты входа стоков (ввод трубы монтируется при монтаже, либо, по желанию заказчика, на заводе изготовителя (в соответствии с размерами, указанными в заявке на резку);
3 – выход очищенной воды (труба $\varnothing 110$ монтируется на заводе).

Пояснение к схеме №1				
	От дна установки до нижнего края трубы		От поверхности грунта до нижнего края трубы	
	min	max	min	max
Вход сточной воды	1300	1800	1700	2200
Выход очищенной воды	1870	1870	1630	1630

ПРИ МОНТАЖЕ ОБРАТИТЬ ОСОБОЕ ВНИМАНИЕ:

Разработку котлована производить при условии соблюдения правил техники безопасности проведения земляных работ, с соблюдением требований действующей нормативной документации. Монтаж станции производить на песчаную подсыпку, станцию не подвергать ударам, обсыпку производить вместе с заливкой одновременно для компенсации внутреннего и внешнего давления.

*При определении отметки уровня земли предусмотреть будущее благоустройство участка, возможные ландшафтные работы (которые могут привести к изменению отметки уровня земли).

****Рекомендованный производителем диапазон врезки (вход стоков) 1800–2000 мм от уровня земли.**

***Производитель может изменить габариты продукции без уведомления.

**** При выполнении врезки учесть внутренний конструктив станции.

Расход песка не менее – 3,2 м³, расход воды не менее – 12,3 м³.

						ТОПАЭРО/ТОРАЕРО 3 Лонг Ус + 0,8 м		
Изм.	Кол.уч.	Лист	№ док.	Подп.	Дата			
						Стадия	Лист	Листов
							1	1
						Установка очистки сточных вод, $Q=3,0 \text{ м}^3/\text{сут}$ <i>ТОПОЛ-ЭКО/ТОРОЛ-ЕСО</i>		